





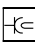


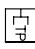
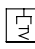







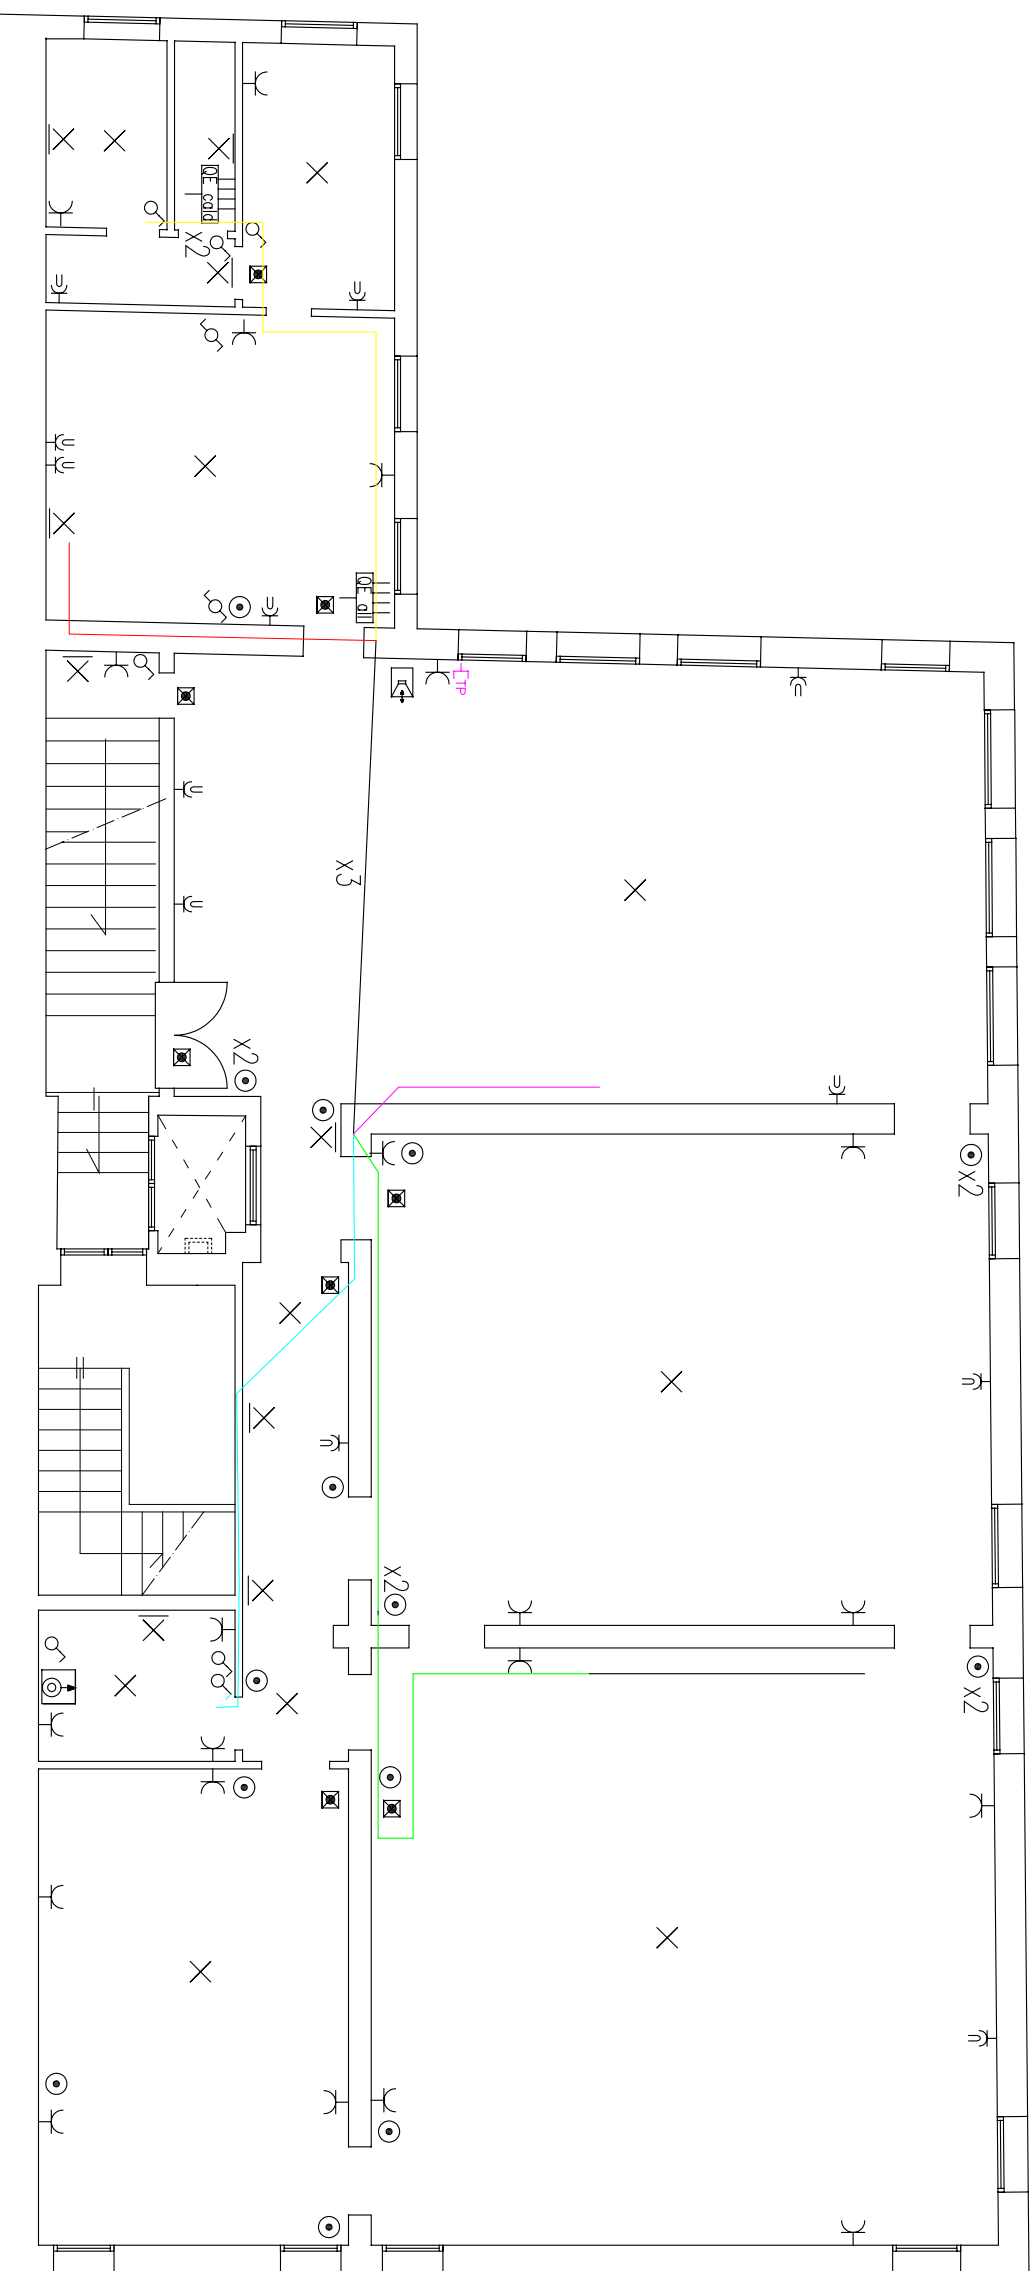
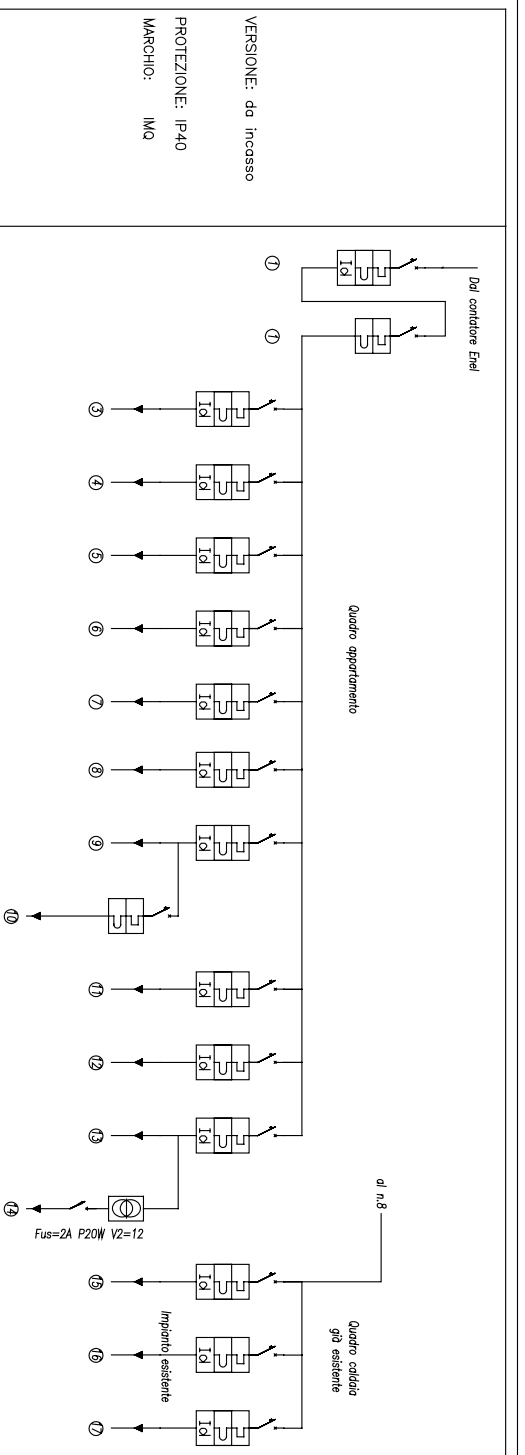


# LEGENDA

-  Punto luce con comando interrotto
-  Punto luce con comando deviato
-  Punto luce con comando a pulsante
-  Punto luce soffitto
-  Punto luce parete
-  Punto presa 2P+Tx10/16A
-  Punto presa schuko 2P+Tx10/16A
-  Punto pulsante a tirante
-  Punto luce emergenza
-  Punto predisposizione presa telefonica
-  Punto presa TV
-  Punto citofonico
-  Quadro elettrico alloggiato
-  circuito 1
-  circuito 2
-  circuito 3
-  circuito 4
-  circuito cucina



# SCHEMA QUADRO ELETTRICO



VERSIONE: da Incasso

PROTEZIONE: IP40

MARCHIO: IMQ

DENOMINAZIONE CIRCUITO	GENERALE QUADRO	PRESE 1	PRESE 2	PRESE 3	PRESE 4	CUCINA	QUADRO CALDAIA	LUCE 1	LUCE EMERGENZA	LUCE 2	LUCE 3	LUCE 4	CAMPANELLI	CALDAIA	POMPA	AUTOCARNE	
Im (A)	0,03	0,03	0,03	0,03	0,03	0,03	0,03	0,03	0,03	0,03	0,03	0,03	0,03	0,03	0,03	0,03	
CORRENTE	C20	C16	C16	C16	C16	C16	C10	C10	C10	C10	C10	C10	C10	C10	C10	C10	
TENSIONE	230	230	230	230	230	230	230	230	230	230	230	230	230	230	230	230	
MARCA	MERLIN	MERLIN	MERLIN	MERLIN	MERLIN	MERLIN	MERLIN	MERLIN	MERLIN	MERLIN	MERLIN	MERLIN	MERLIN	MERLIN	MERLIN	MERLIN	
TIPO	3P+N	3P+N	3P+N	3P+N	3P+N	3P+N	3P+N	3P+N	3P+N	3P+N	3P+N	3P+N	3P+N	3P+N	3P+N	3P+N	
SEZIONE CONDUI LINEA	mmq	4-2,5	4-2,5	4-2,5	4-2,5	4-2,5	4-2,5	4-2,5	1,5	1,5	1,5	1,5	1,5	1,5	1,5	1,5	
TIPO DI CAVO	mmq	6	6	6	6	6	6	6	6	6	6	6	6	6	6	6	6
		NO7MK	NO7MK	NO7MK	NO7MK	NO7MK	NO7MK	NO7MK	NO7MK	NO7MK	NO7MK	NO7MK	NO7MK	NO7MK	NO7MK	NO7MK	NO7MK

## COMUNE DI VENEZIA - PROVINCIA DI VENEZIA

LAVORO: modifiche impianto elettrico

PROPRIETA': Immobiliare Del Giglio srl

INDIRIZZO: San Marco 2541 - Venezia

Il Progettista

Ing. Giacomo Gianetti

Data: Giugno 2011

Il Committente

Immobiliare Del Giglio srl

Scala: 1:100

OGGETTO:

SCHEMA IMPIANTO ELETTRICO

G. & G. ENGINEERING SRL

San Polo 2107 - 30125 Venezia (VE) Tel 0412770354 - Fax 0412750644